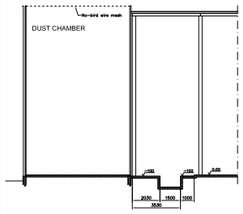

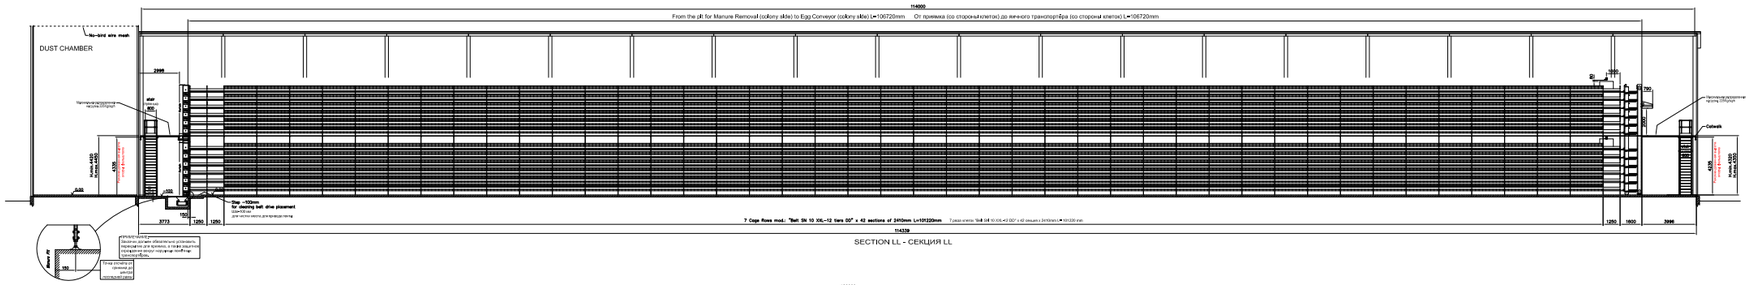

SECTION LL - СЕКЦИЯ LL

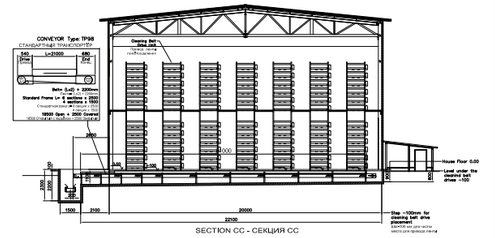

SECTION CC - СЕКЦИЯ CC

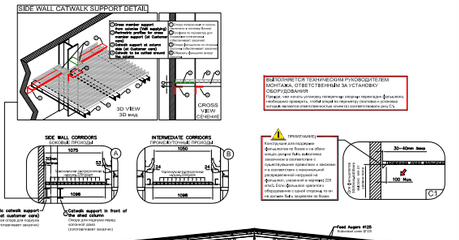

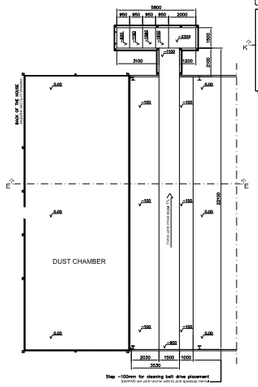

CONCRETE WORKS PLAN
ПЛАН РАБОТ ПО БЕТОНУ

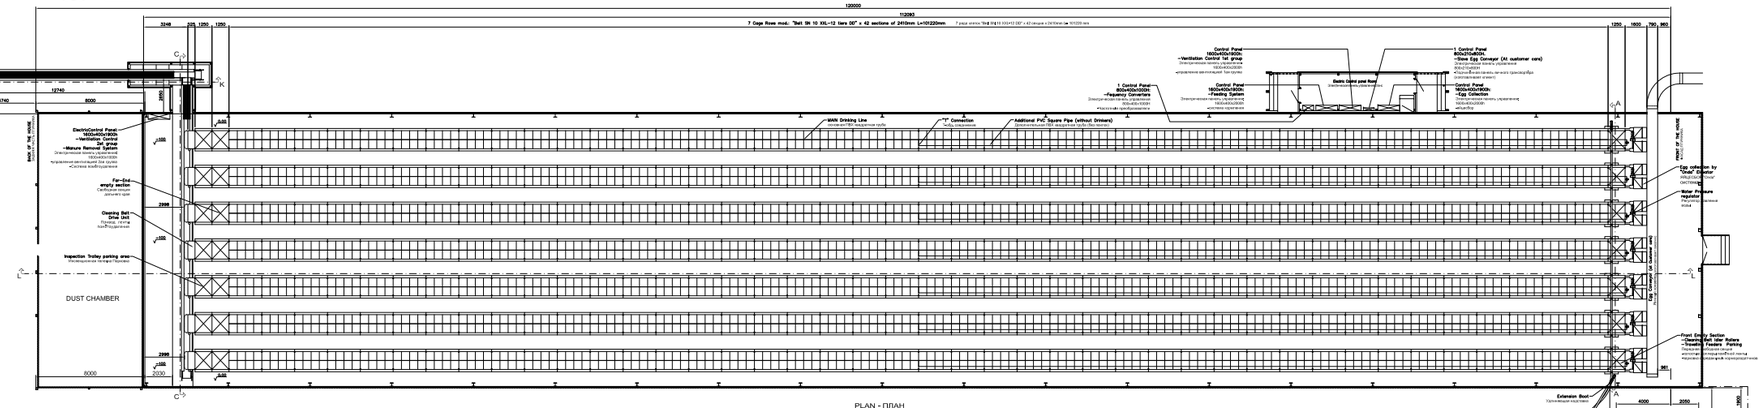

PLAN - ПЛАН

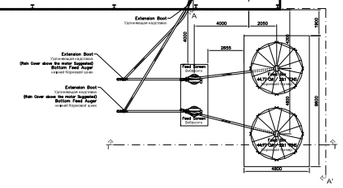

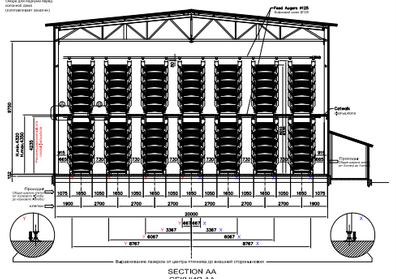

SECTION AA
СЕКЦИЯ AA

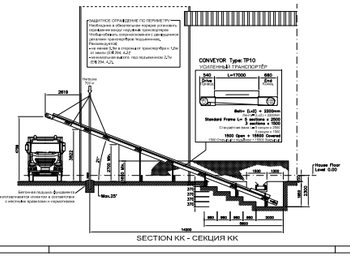

SECTION KK - СЕКЦИЯ KK

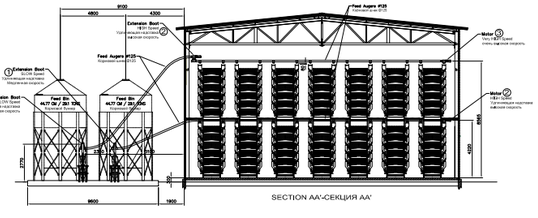

SECTION AA'-СЕКЦИЯ AA'

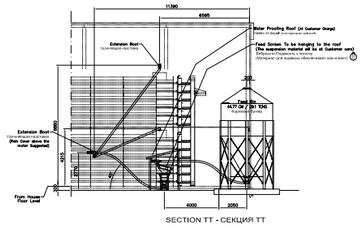
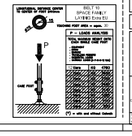
SECTION TT - СЕКЦИЯ TT