


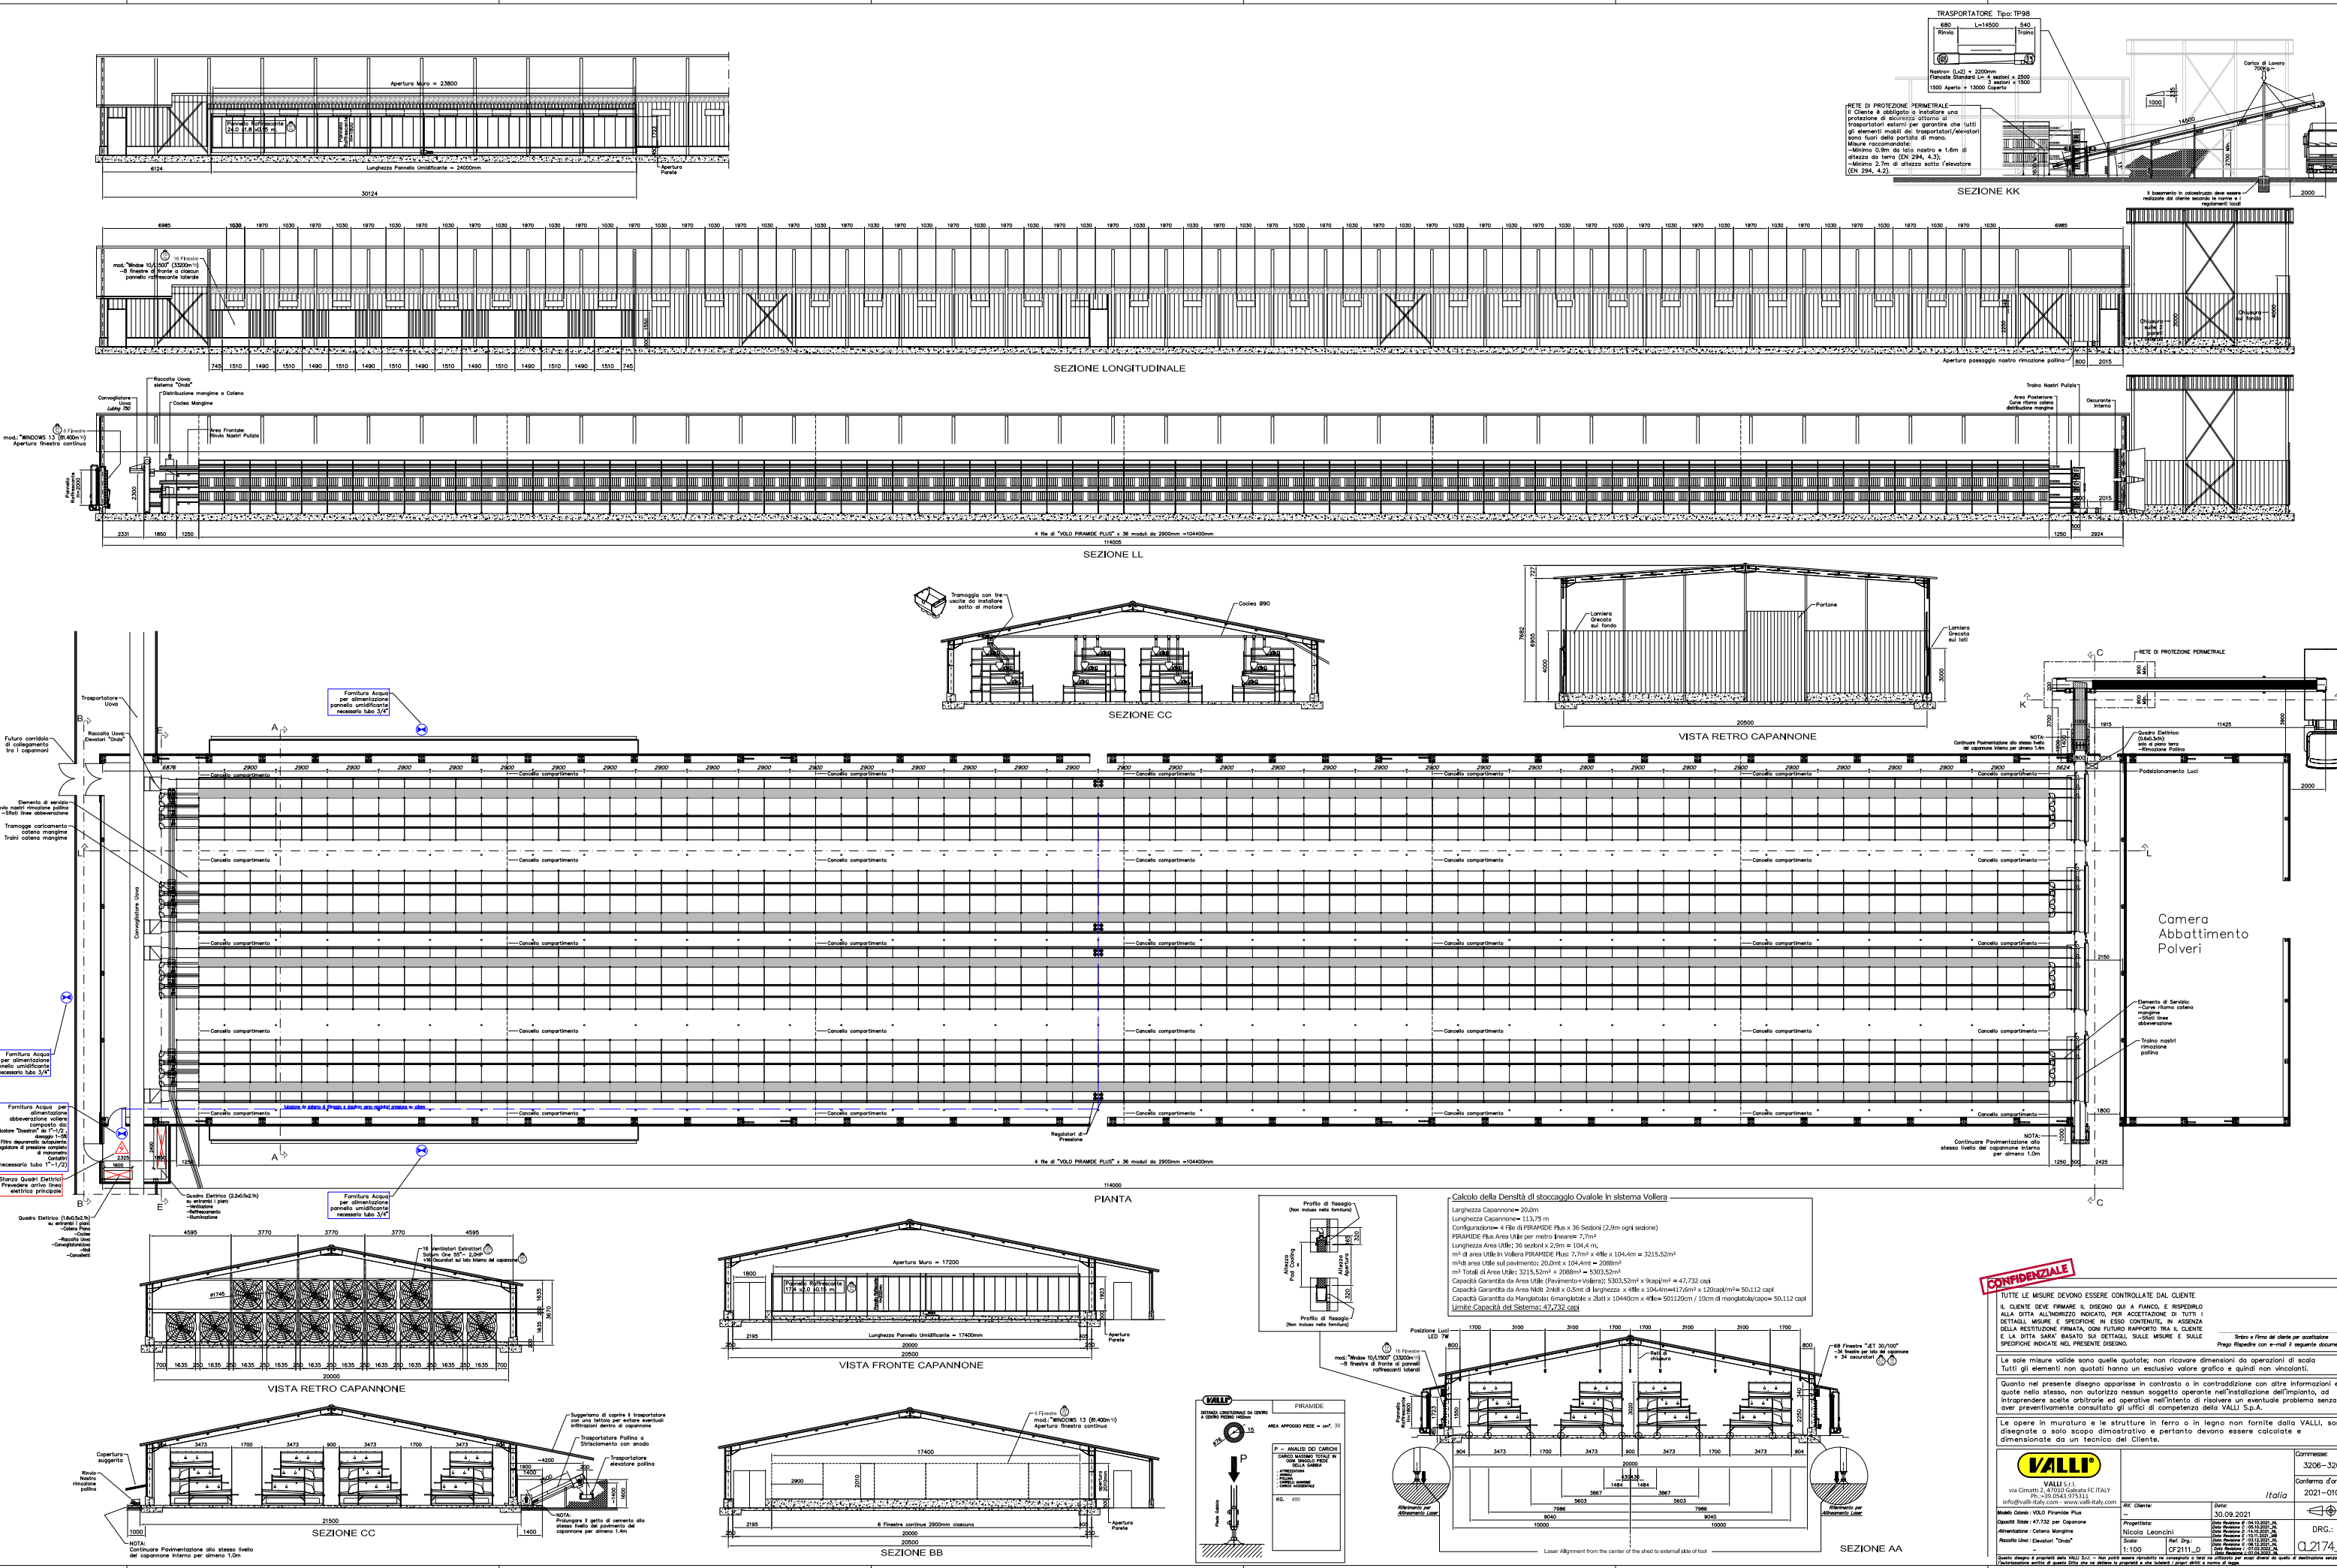

CONFIDENZIALE

TUTTE LE MISURE DEVONO ESSERE CONTROLLATE DAL CLIENTE

IL CLIENTE DEVE FIRMARE IL DISEGNO QUI A FINIRE, E RISPONDERE ALLA DITTA ALL'INDIRIZZO INDICATO PER ACCETTAZIONE DI TUTTI I DETTAGLI, MISURE E SPECIFICHE IN ESSO CONTENUTE. IN ASSENZA DELLA RESTITUZIONE FIRMATA, OGNI FUTURO RAPPORTO TRA IL CLIENTE E LA DITTA SARÀ BASATO SUI DETTAGLI, SULLE MISURE E SULLE SPECIFICHE INDICATE NEL PRESENTE DISEGNO.

Se le misure valide sono quelle quotate, non ricorrere dimensioni da operazioni di scala

Quanto nel presente disegno apparisse in contrasto o in contraddizione con altre informazioni e/o quote nello stesso, non autorizza nessun soggetto operante nell'installazione dell'impianto, ad intraprendere scelte arbitrarie ed operative nell'intento di risolvere un eventuale problema senza aver preventivamente consultato gli uffici di competenza della VALLI S.p.A.

Le opere in muratura e le strutture in ferro e in legno non fornite dalla VALLI, sono disegnate a solo scopo dimostrativo e pertanto devono essere calcolate e dimensionate da un tecnico del Cliente.

VALLI

VALLI S.p.A.
via Cimatti 2, 47010 Galeata (FC) ITALY
P.I. 03504537311
info@valli-italy.com - www.valli-italy.com

Modello VALLI V001 - 30.09.2021

Quantità totale: 47.732 per Capannone

Attestazione: Camera Margine

Scala: 1:100

Progetto: C.F. 2111 D

Disegnato da: C.F. 2111 D

Commissa: 3206-3207

Conferma d'ordine: 2021-0105

DRG: Q.2174