


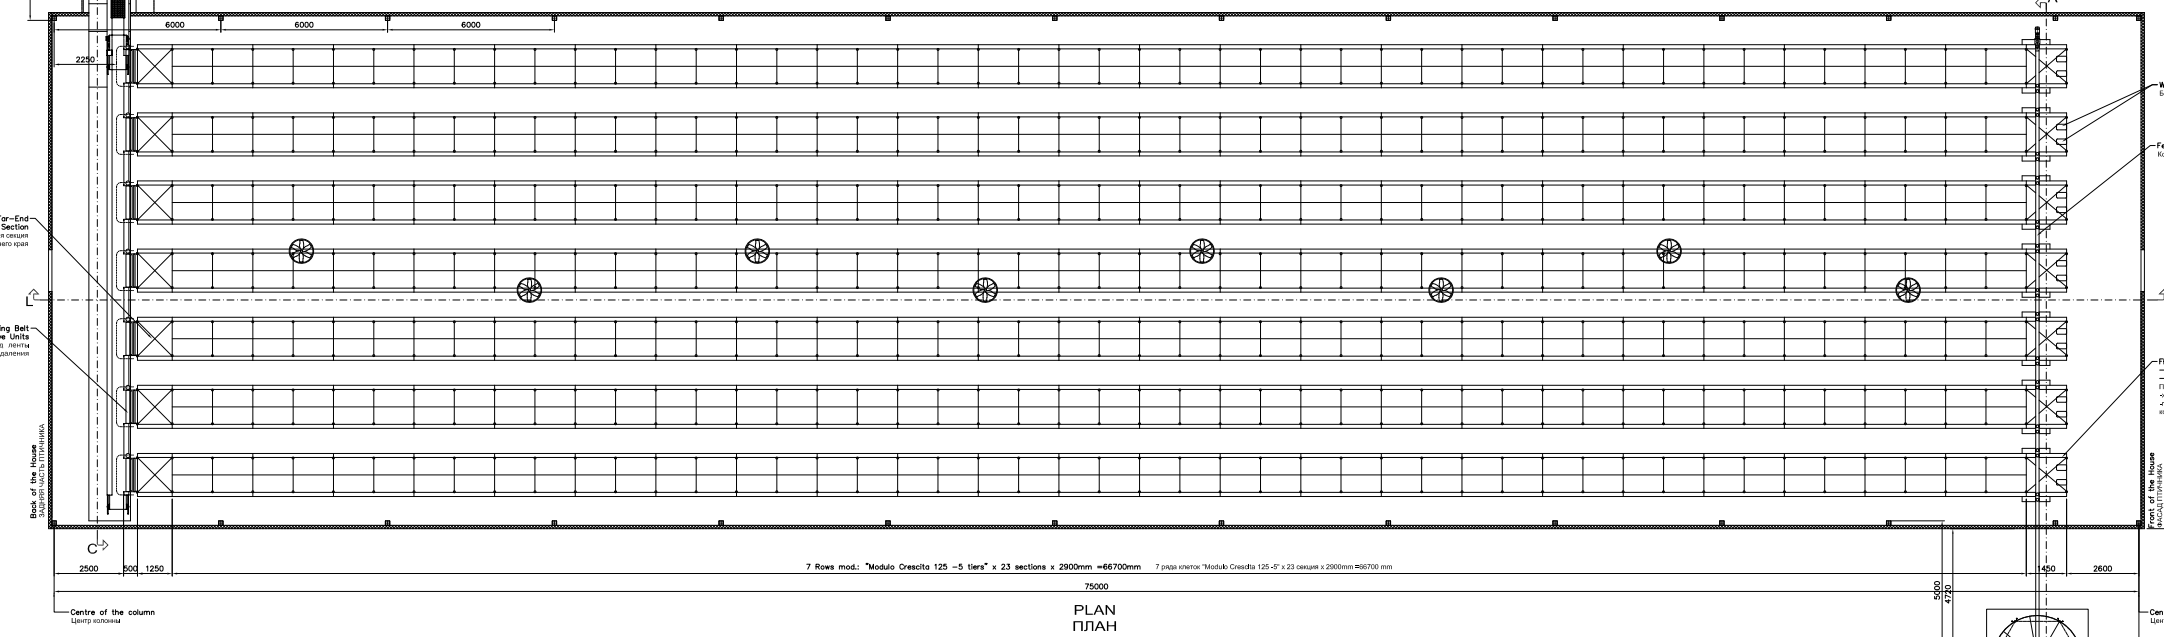
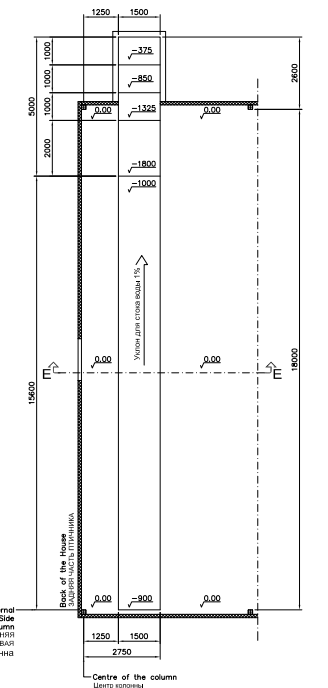
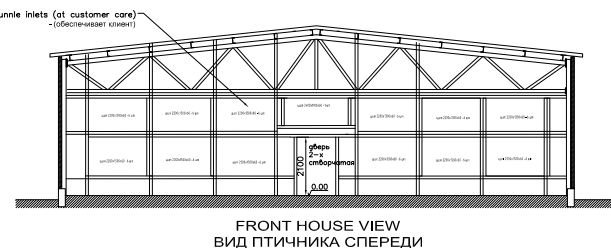
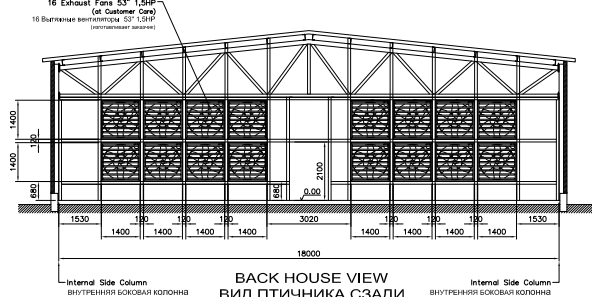
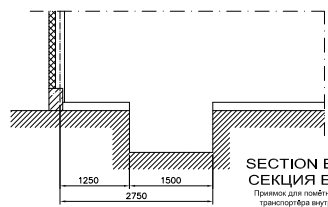
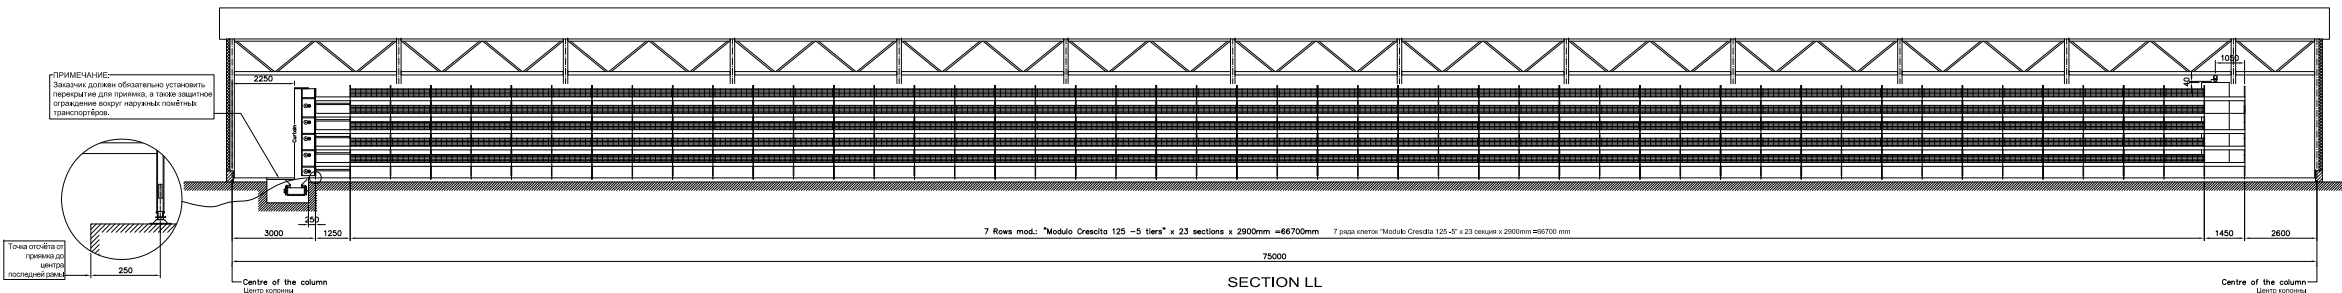
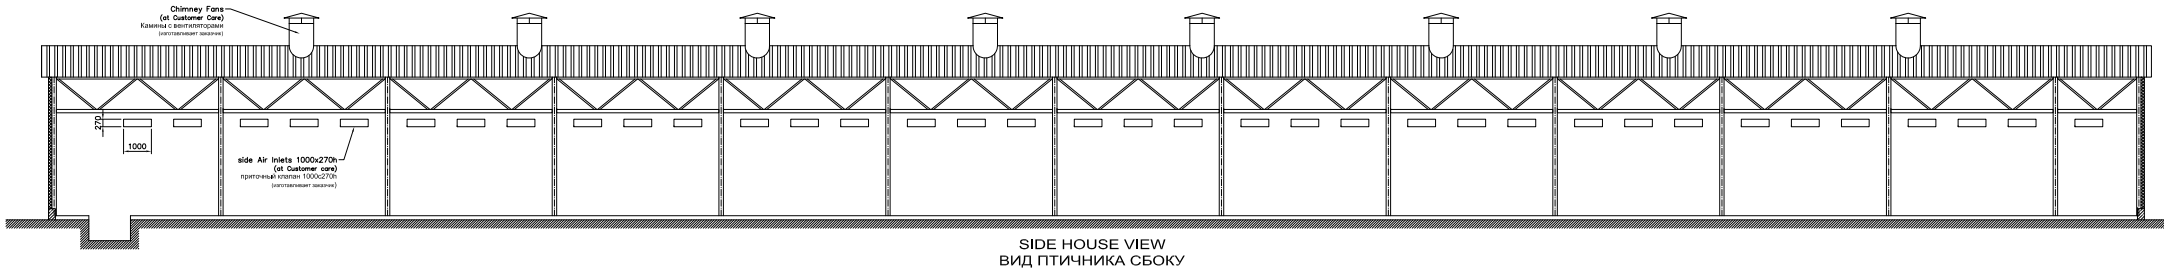
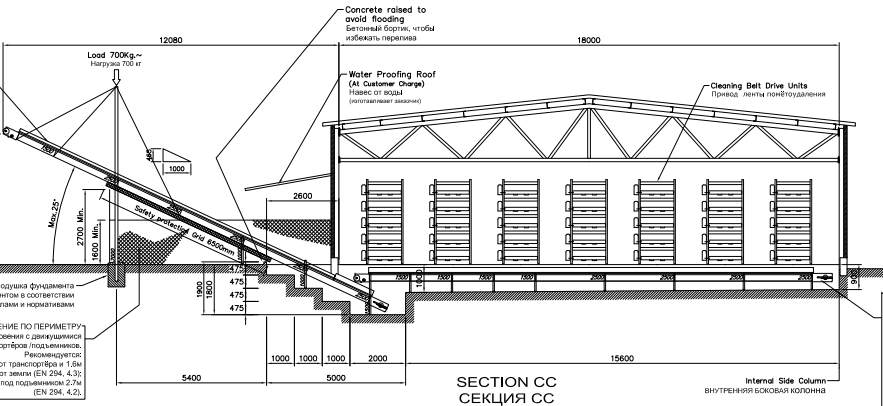


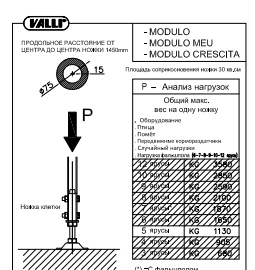

CONVEYOR Type: TP10

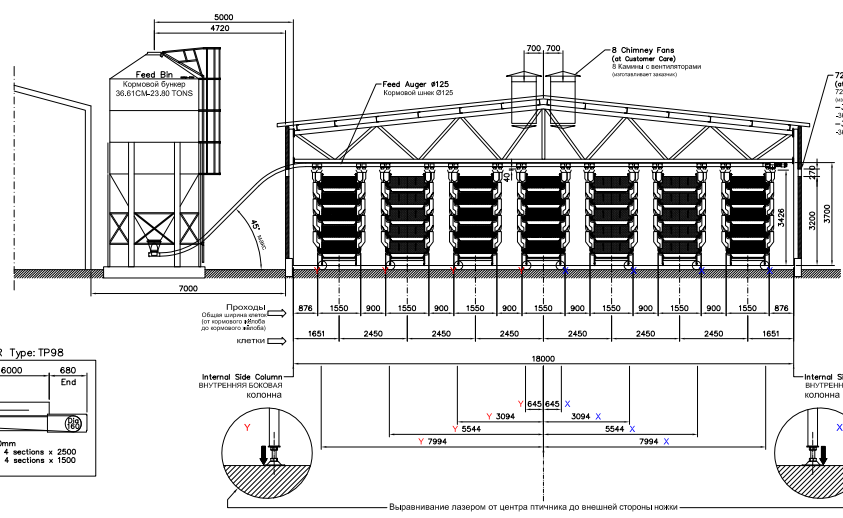

CONVEYOR Type: TP98

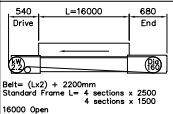

ВНЕШНЕОБЪЕКТНО

ВСЕ РАЗМЕРЫ ДОЛЖНЫ БЫТЬ ПРОВЕРЕНЫ КЛИЕНТОМ. КЛИЕНТ ДОЛЖЕН ПОДПИСАТЬ ЭТОТ ЧЕРТЕЖ И ВЕРНУТЬ ЕГО ПО УКАЗАННОМУ АДРЕСУ В КОМПАНИЮ VALLI, ЧТОБЫ ПОДТВЕРДИТЬ, ЧТО ВСЕ ДЕТАЛИ, РАЗМЕРЫ И ТЕХНИЧЕСКИЕ УСЛОВИЯ, СОДЕРЖАЩИЕСЯ В НЕМ, ПРИНЯТЫ. ЕСЛИ ПОДПИСАТЕЛЬНЫЙ ЧЕРТЕЖ НЕ ОТПРАВЛЕН В КОМПАНИЮ VALLI, ВСЕ ДАЛЬНЕЙШИЕ ДЕЛОВЫЕ ОТНОШЕНИЯ МЕЖДУ КЛИЕНТОМ И КОМПАНИЕЙ VALLI БУДУТ ОСНОВЫВАТЬСЯ НА ТЕХ ДАННЫХ, РАЗМЕРАХ И ТЕХНИЧЕСКИХ УСЛОВИЯХ, ЧТО ДАНЫ В ДАННОМ ЧЕРТЕЖЕ.

ЧЕРТЕЖ НЕ В МАСШТАБЕ. ТАМ, ГДЕ НЕ ПРОИЗВЕДЕН ТОЧНЫЕ ЗАМЕРЫ, РАЗМЕРЫ ДАНЫ ОРИЕНТИРОВОЧНО И НЕ ЯВЛЯЮТСЯ ОБЯЗАТЕЛЬНЫМИ.

Если какие-то детали данной конструкции кажутся противоречащими или не соответствующими другой имеющейся информации, или не совпадают с известными размерами, монтажная бригада не должна принимать произвольные и быстрые решения возникших проблем, не проконсультировавшись предварительно со специалистами VALLI S.p.A.

СТАЛЬНЫЕ / ДЕРЕВЯННЫЕ КОНСТРУКЦИИ, КОТОРЫЕ НЕ ПОСТАВЛЯЮТСЯ ФИРМОЙ VALLI, ДАНЫ НА ЧЕРТЕЖЕ ДЛЯ НАДЛЕЖНОСТИ, ОНИ ВЫПОЛНЯЮТСЯ СПЕЦИАЛИСТАМИ ЗАКАЗЧИКА.

VALLI S.p.A.
via Cimatti 2, 47010 Galeata FC ITALY
PH. +39.0543.975311
Info@valli-italy.com - www.valli-italy.com

Модель: Modulo Crescita 125 SN - 5
Возраст: 3,220
Возраст: 106,260
Возраст: 106,260
Возраст: 106,260

Дата: 08.01.2024
Дата: 08.01.2024
Дата: 08.01.2024
Дата: 08.01.2024

Scale: 1:100
Ref. Drg.:
DRG.: CL2364